




MODULO LINEARE 30 ml. (A)

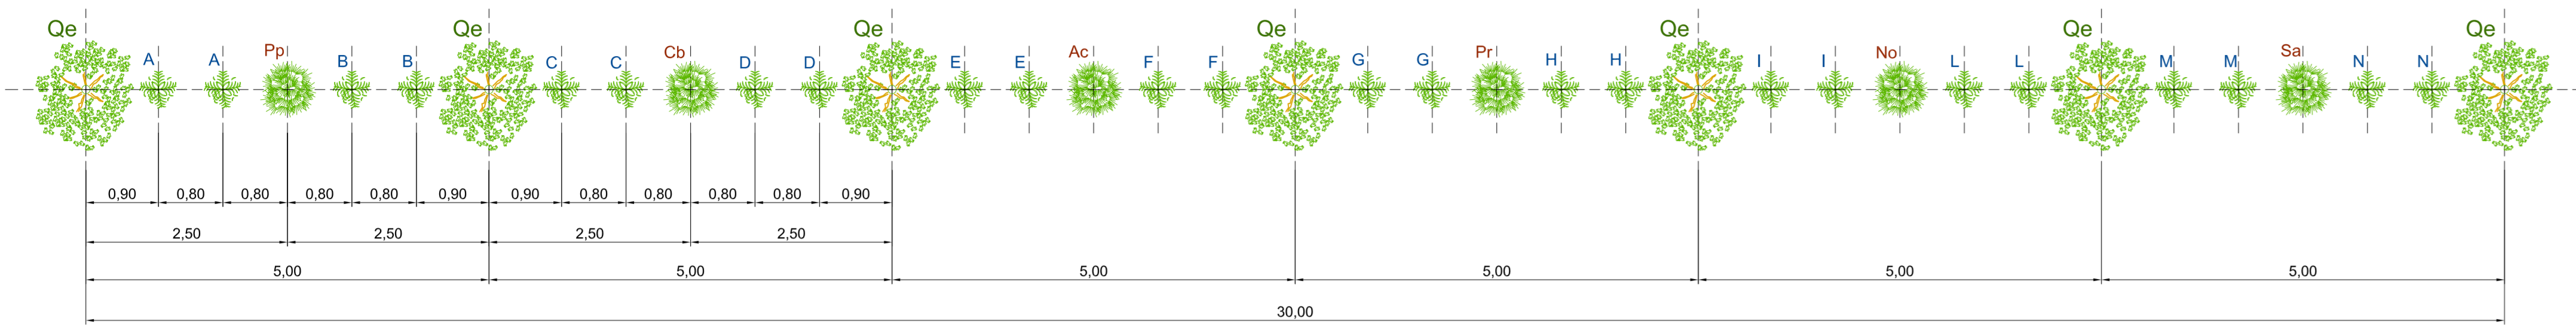


MODULO LINEARE 30 ml. (B)

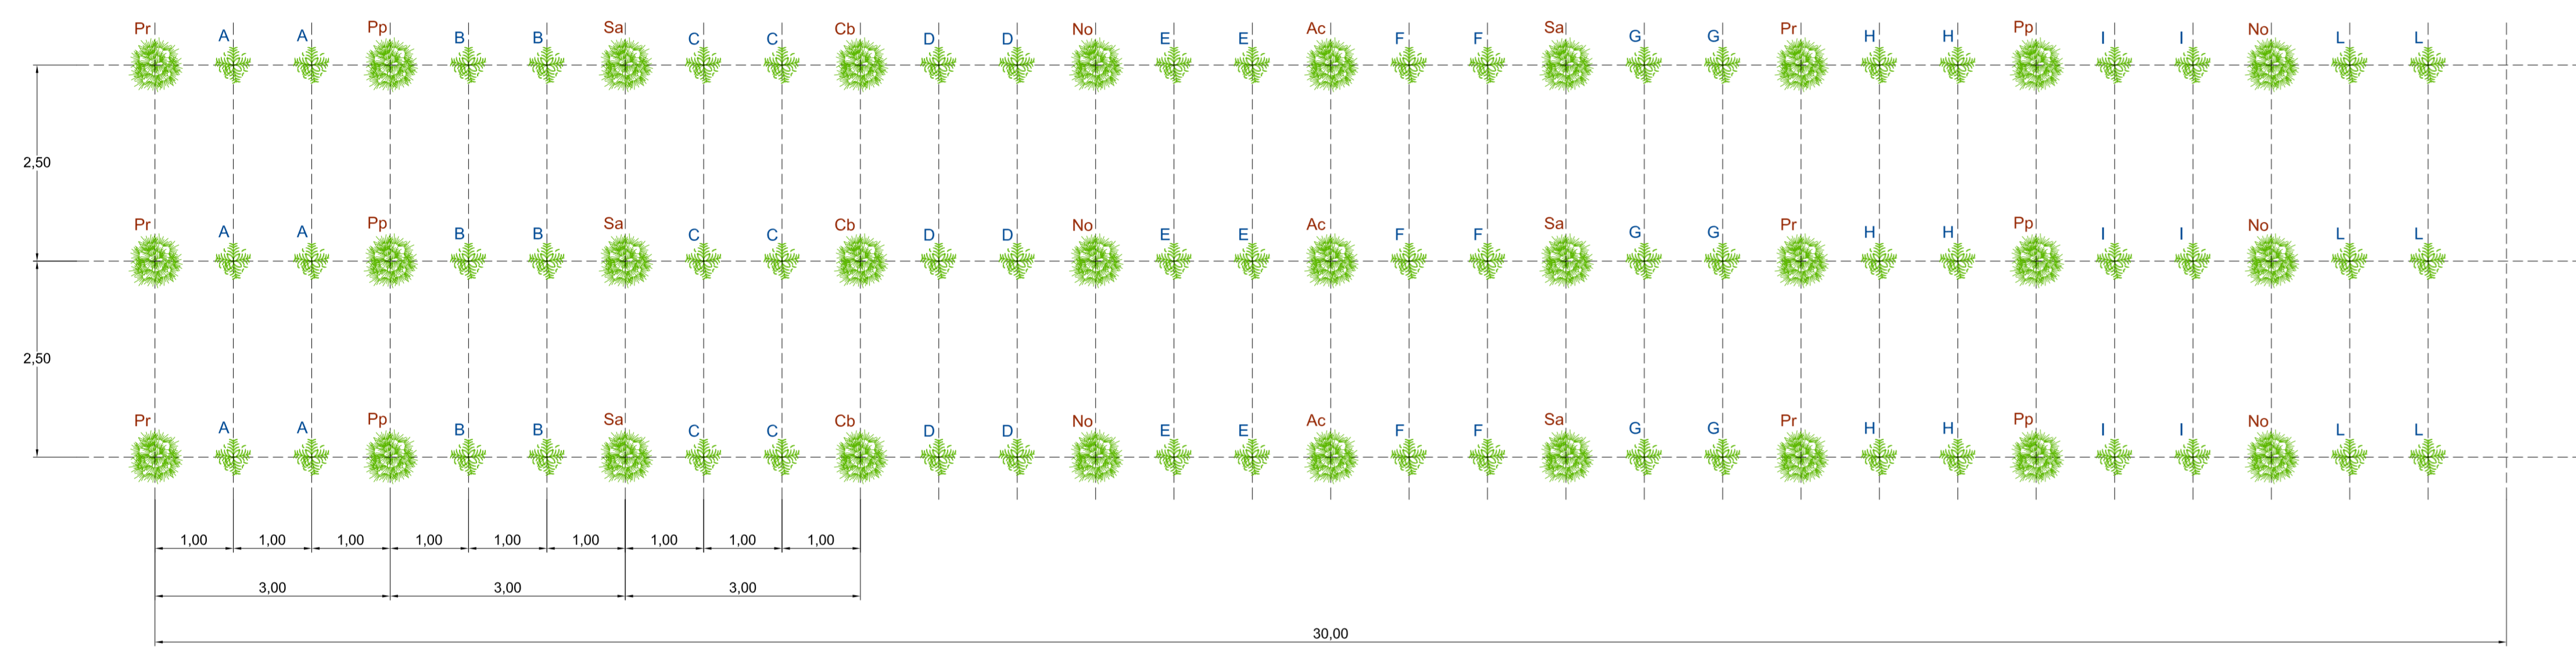

MODULO LINEARE 24 ml. (C)

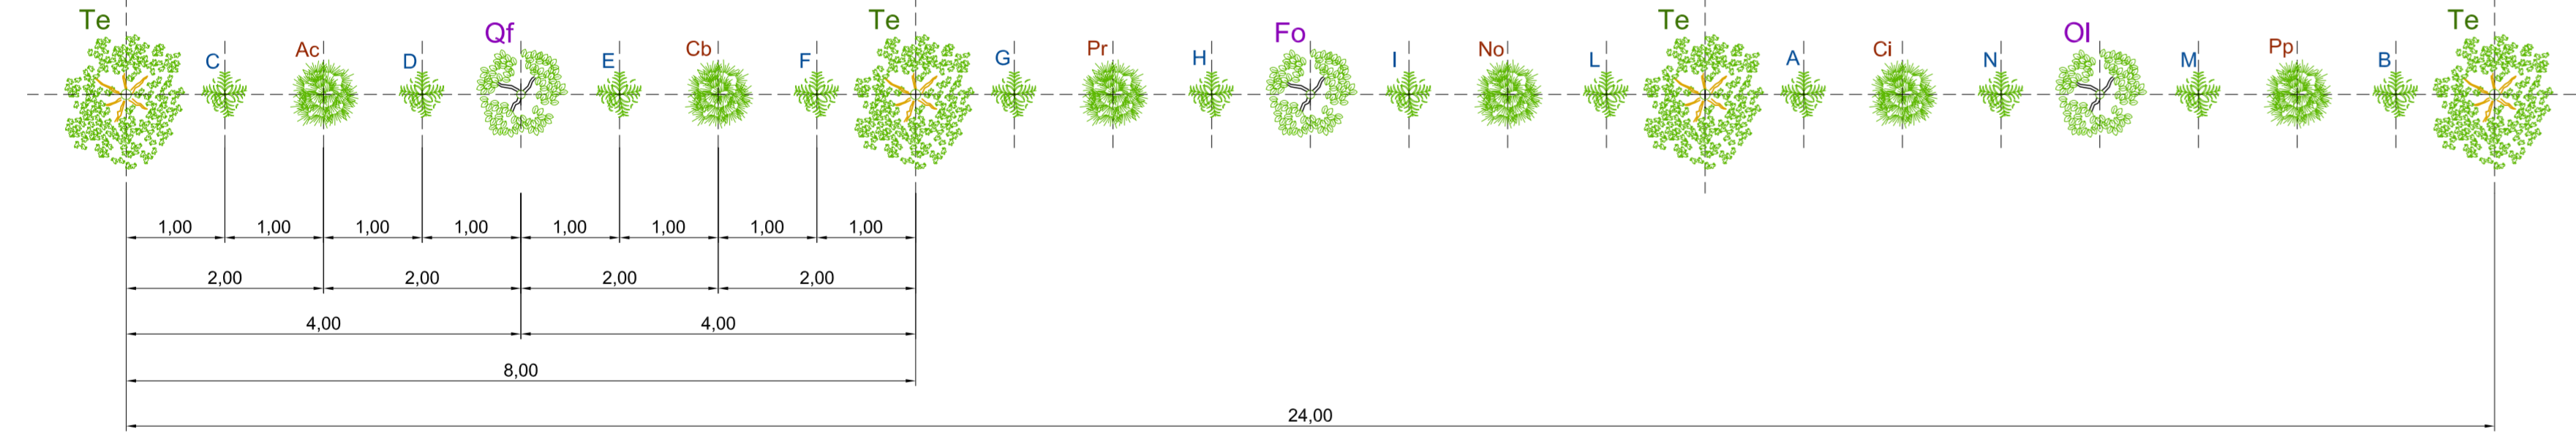

MODULO (D) - Nuovo imboschimento

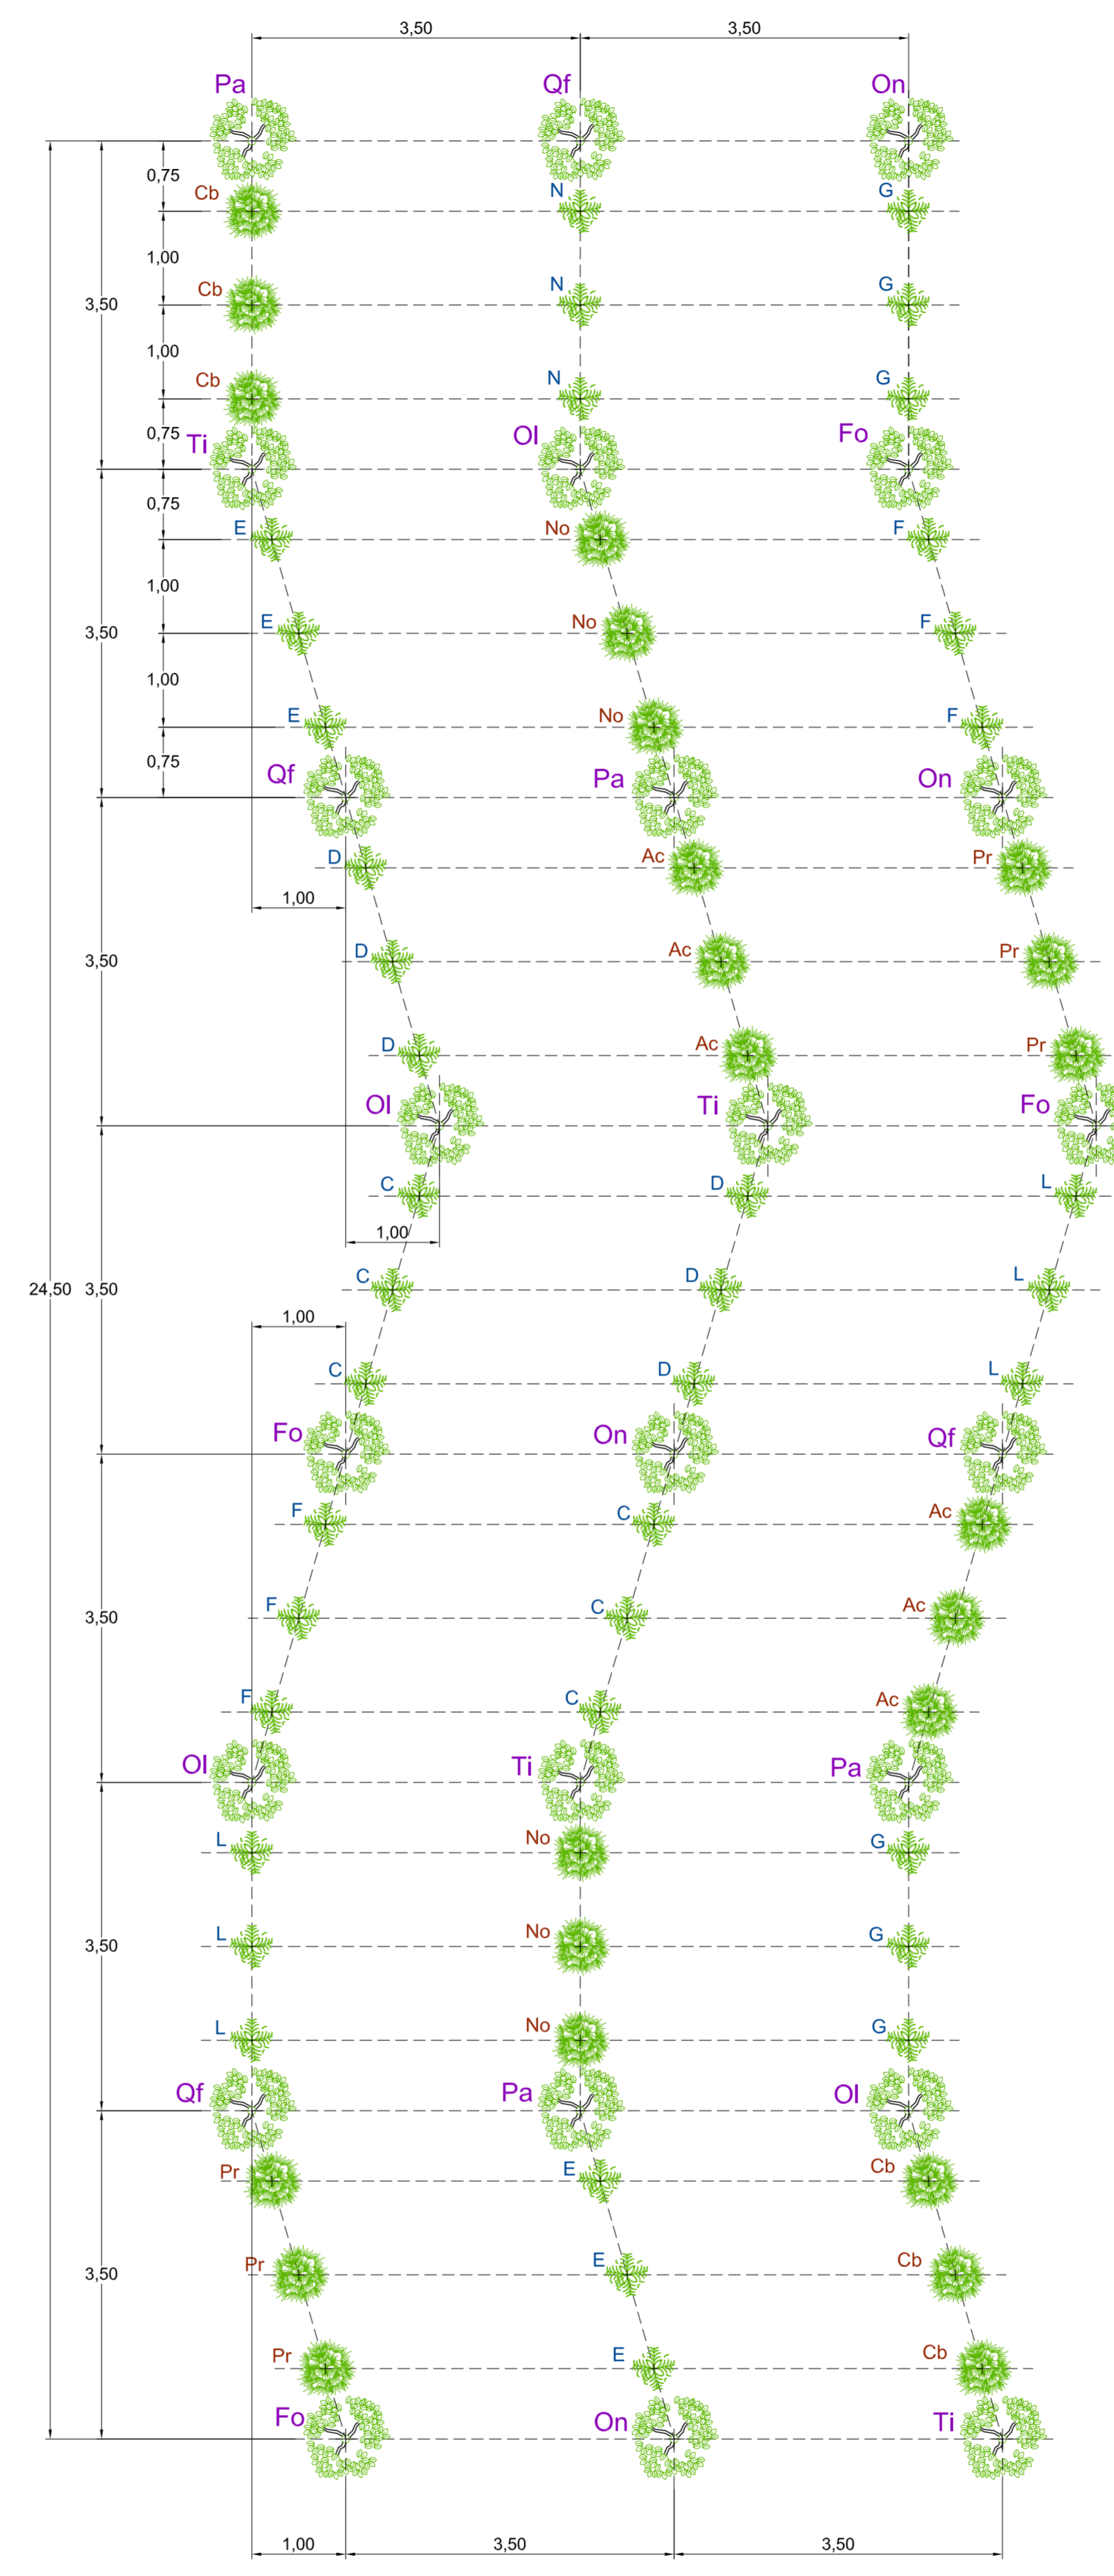

LEGENDA ALBERI ESISTENTI :
 Qe = Querce esistenti
 Te = Tigli esistenti

LEGENDA CESPUGLI DI 1 ANNO:
 A = SPINOCERVINO (Rhamnus catharticus)
 B = MARRUCA (Paliurus spina-christi)
 C = FRANGOLA (Frangola alnus)
 D = FUSAGGINE (Euonymus europaeus)
 E = CORNIOLO (Cornus mas)
 F = SANGUINELLA (Cornus sanguinea)
 G = PALLON DI MAGGIO (Viburnum opulus)
 H = AGAZZINO (Piracantha coccinea)
 I = LAURITINO (Viburnum tinus)
 L = LIGUSTRO (Ligustrum vulgare)
 M = FILLIREA (Phyllirea latifolia)
 N = ALATERO (Rhamnus alaternum)

LEGENDA ALBERELLI E CESPUGLIONI DI 1 ANNO:
 Ac = ACERO CAMPESTRE (Acer campestre)
 Cb = CARPINO BIANCO (Carpinus betulus)
 Ci = CIAVARDELLO (Sorbus torminalis)
 No = NOCCIOLO (Corylus avellanea)
 Pp = PADO (Prunus padus)
 Pr = PRUGNOLO (Prunus spinosa)
 Sa = SAMBUCCO NERO (Sambucus nigra)

LEGENDA ALBERI DI 2 ANNI:
 Fo = FRASSINO MERIDIONALE (Fraxinus oxyacarpa)
 OI = OLMO CAMPESTRE (Ulmus minor)
 On = ONTANO NAPOLETANO (Alnus cordata)
 Qf = QUERCIA FARNIA (Quercus robur)
 Pa = CILIEGIO (Prunus avium)
 TI = TIGLIO NOSTRALE (Tilia platyphyllos)

TITOLO DELL'OPERA:
 CRITECO
 CORIANO-VILLA SELVA
 PROGETTO ESECUTIVO

COMPONENTE:
 TAVOLA
5
 RAPPORTE
 1:100

OGGETTO:
 DESCRIZIONE MODULI

RESPONSABILE DEL PROCEDIMENTO
 Ing. SILVANO ALLEGRETTI

PROGETTISTA COORDINATORE
 p.a. ROBERTO MINI
 (Unità Verde Privato e Opere di Urbanizzazione)

COLLABORATORI DI PROGETTO
 dott.ssa FRANCESCA BACCHIOCCHI (Unità Pianificazione Ambientale)
 geom. ELENA BALZANI (Unità Pianificazione Ambientale)

DIRETTORE RESPONSABILE
 Ing. SILVANO ALLEGRETTI

NOVEMBRE 2009

PROPRIETA' DEL COMUNE DI FORLÌ - SONO VIETATE RIPRODUZIONI ED UTILIZZAZIONI, ANCHE PARZIALI, SE NON AUTORIZZATE