

Dott. Geol. Carlo Fabbri : Via D. Raggi 168 , Forlì (FC)
 Dott. Geol. Giuseppe Onorevoli : Via Tomba 46 , Vecchiazano (FC)
 Dott. Ing. Simone Riminucci : Via della Lirica 61 , Ravenna (RA)


Committente : S.G.S.-SA.PI.FO.-Sig. Luigi Garavini - Sig. Renzo Sansoni


Oggetto:
POLO N° 15 "VECCHIAZZANO"
 RELAZIONE TECNICA PER IL PROGETTO DEFINITIVO E VIA
 PER L' APERTURA DI UNA CAVA DI GHIAIA E SABBIA
 (Legge Regionale n° 17 del 18/07/91 e s.m.i. "Disciplina delle attività estrattive"
 (Legge Regionale n° 3 del 20/04/2012 in materia di V.I.A.)

Comune : Forlì
 Provincia : Forlì-Cesena
 Carta topografica d' Italia : Foglio 100 "Forlì", Quadrante IV, Tavoleta S.O. "Forlì"
 Carta Tecnica Regionale : Elemento n° 255046 "Terra del Sole"
 Carta Geologica : Foglio 100 "Forlì"

TAV. G5: STUDIO DELL'AREA DI LAMINAZIONE DA
 REALIZZARE SUL RIO RONCO: LATO A, occidentale SX
 PROFILO LONGITUDINALE

Scala : 1:100 - 1:1000
 Data : Luglio 2016

LEGENDA:
 QUOTA INVASO Q200 ANNI

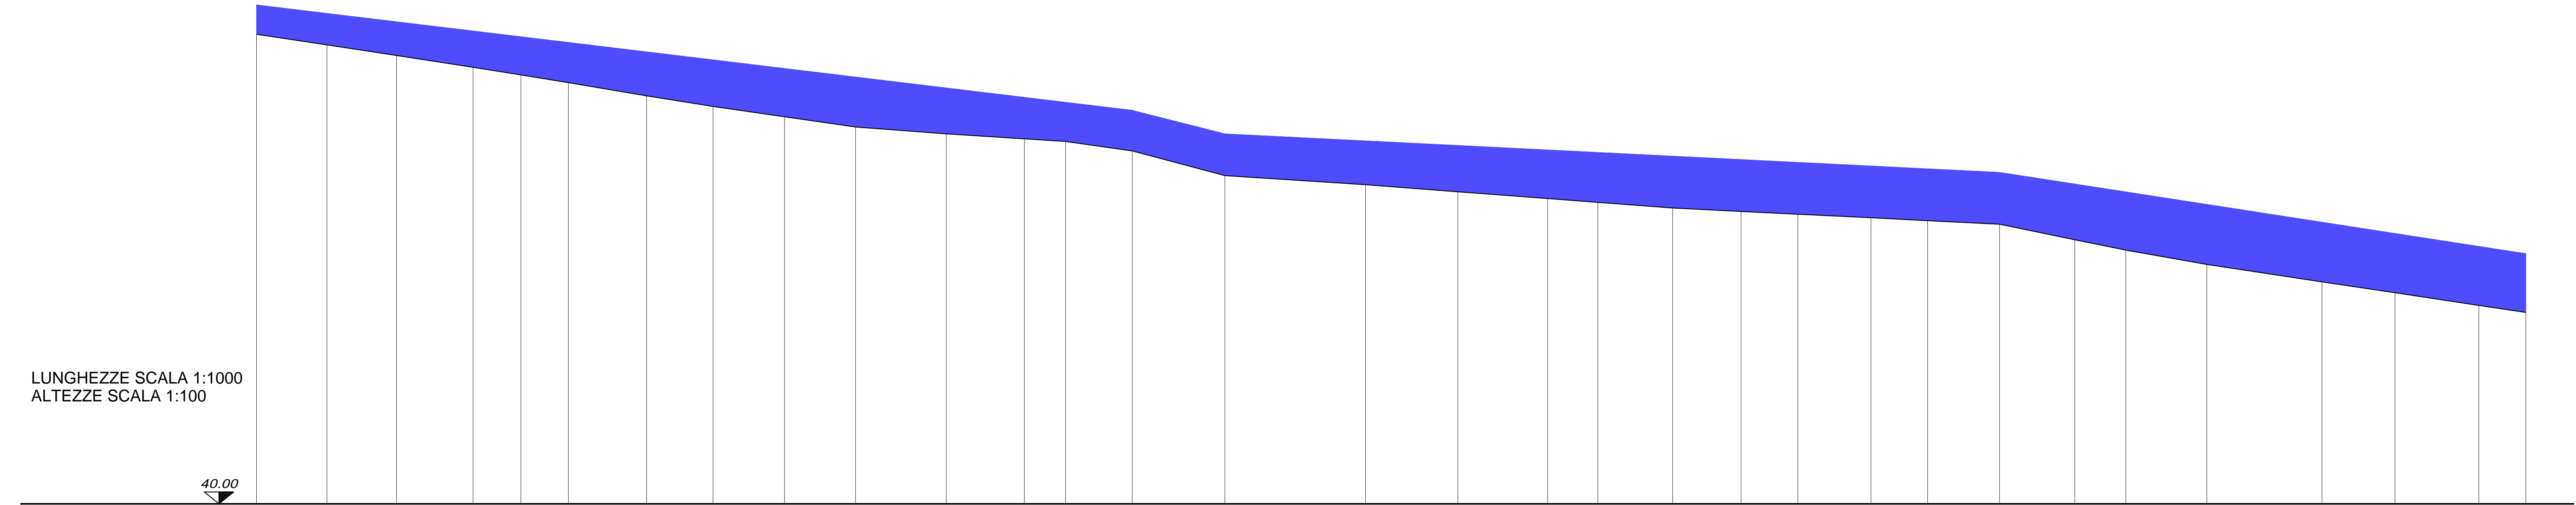

SEZIONI	1	2	3	4	5	6	7	8	9	10	11	12	13	14	15	16	17	18	19	20	21	22	23	24	25	26	27	28	29	30	31	32
DISTANZE PARZIALI		23.91	23.63	25.96	16.28	16.14	26.51	22.57	24.33	24.05	30.84	26.54	13.98	22.65	31.45	47.73	31.37	30.50	17.06	25.41	23.23	19.28	24.83	19.22	24.43	25.56	17.32	27.51	39.13	24.78	28.47	15.96
DISTANZE PROGRESSIVE	0.00	23.91	47.54	73.50	89.78	105.92	132.43	155.00	179.33	203.38	234.22	260.76	274.74	297.39	328.84	376.57	407.94	438.44	455.50	480.91	504.14	523.42	546.25	567.47	591.90	617.46	634.78	662.29	701.43	726.21	754.68	770.64
QUOTA FONDO ALVEO	55.95	55.59	55.23	54.83	54.57	54.31	53.86	53.50	53.15	52.80	52.57	52.40	52.31	51.99	51.15	50.84	50.60	50.37	50.24	50.05	49.93	49.84	49.72	49.62	49.50	48.97	48.62	48.13	47.54	47.17	46.74	46.50
QUOTA Q200	56.95	56.66	56.38	56.07	55.87	55.68	55.36	55.08	54.79	54.50	54.13	53.81	53.64	53.37	52.57	52.33	52.18	52.02	51.94	51.81	51.70	51.60	51.48	51.38	51.26	50.87	50.60	50.17	49.57	49.19	48.75	48.50