Dott. Geol. Carlo Fabbri : Via D. Raggi 168 , Forlì (FC)
Dott. Geol. Giuseppe Onorevoli : Via Tomba 46 , Vecchiazzano (FC)
Dott. Ing. Simone Riminucci : Via della Lirica 61 , Ravenna (RA)

Committente : S.G.S.-SA.PI.FO.-Sig. Luigi Garavini - Sig. Renzo Sansoni

Oggetto:

POLO N° 15 "VECCHIAZZANO"

RELAZIONE TECNICA PER IL PROGETTO DEFINITIVO E VIA PER L' APERTURA DI UNA CAVA DI GHIAIA E SABBIA

(Legge Regionale n° 17 del 18/07/91 e s.m.i. "Disciplina delle attività estrattive"
(Legge Regionale n° 3 del 20/04/2012 in materia di V.I.A.)

Comune : Forlì
Provincia : Forlì-Cesena
Carta topoggrafica d' Italia : Foglio 100 "Forlì", Quadrante IV, Tavoletta S.O. "Forlì"
Carta Tecnica Regionale : Elemento n° 255046 "Terra del Sole"
Carta Geologica : Foglio 100 "Forlì"

TAV. n° 2: PLANIMETRIA CATASTALE CON PROGRAMMAZIONE DEI SETTORI ESTRATTIVI E DI SISTEMAZIONE

Scala : 1:2000
Data : Settembre 2016

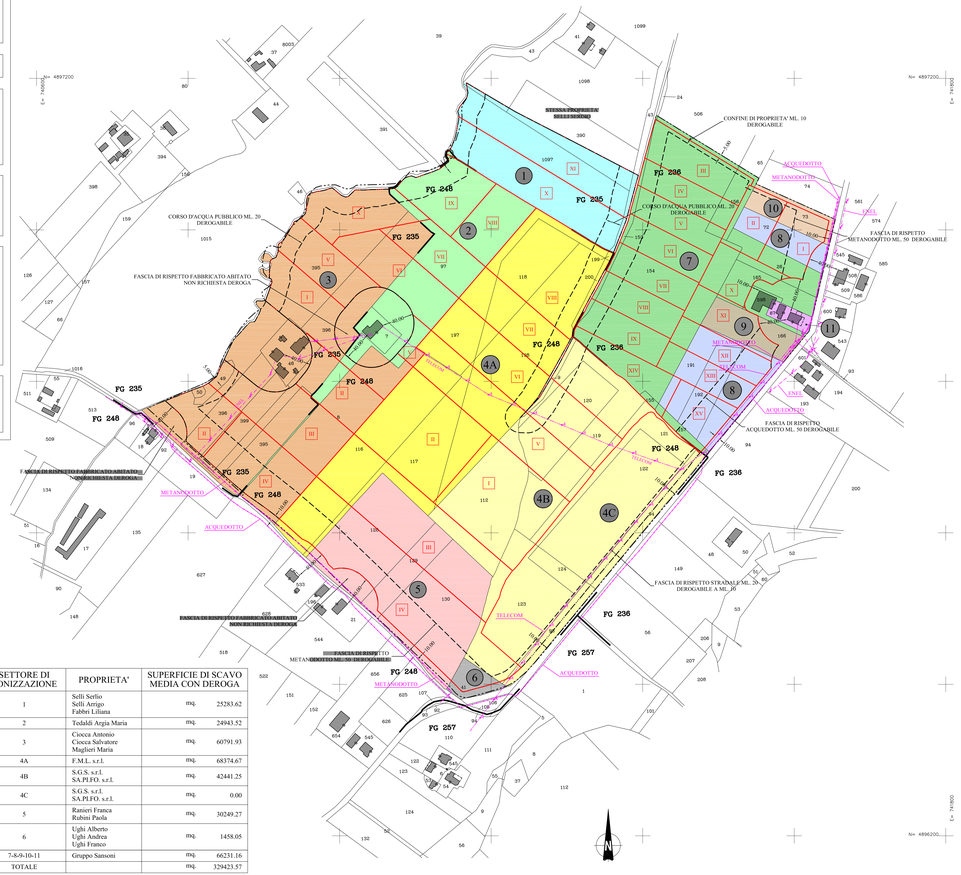

SETTORE DI ZONIZZAZIONE	PROPRIETA'	SUPERFICIE DI SCAVO MEDIA CON DEROGA	
1	Selli Serlio Selli Arrigo Fabbri Liliana	mq.	25283.62
2	Tedaldi Argia Maria	mq.	24943.52
3	Ciocca Antonio Ciocca Salvatore Maglieri Maria	mq.	60791.93
4A	F.M.L. s.r.l.	mq.	68374.67
4B	S.G.S. s.r.l. SA.PI.FO. s.r.l.	mq.	42441.25
4C	S.G.S. s.r.l. SA.PI.FO. s.r.l.	mq.	0.00
5	Ranieri Franca Rubini Paola	mq.	30249.27
6	Ughi Alberto Ughi Andrea Ughi Franco	mq.	1458.05
7-8-9-10-11	Gruppo Sansoni	mq.	66231.16
TOTALE		mq.	329423.57

LEGENDA:

- Limite di intervento coincidente col PAE
- Limite di escavazione di progetto senza deroga
- Limite di escavazione di progetto con deroga
- Acquedotto
- Enel
- Metanodotto
- Telecom
- VI — Settori di programmazione estrattiva
- 1 — Proprietà Selli Serlio, Selli Arrigo, Fabbri Liliana
- 2 — Proprietà Tedaldi Argia Maria
- 3 — Proprietà Ciocca Antonio, Ciocca Salvatore, Maglieri Maria
- 4A — Proprietà F.M.L. s.r.l.
- 4B — Proprietà S.G.S. s.r.l., SA.PI.FO. s.r.l.
- 4C — Proprietà S.G.S. s.r.l., SA.PI.FO. s.r.l. (cava già autorizzata)
- 5 — Proprietà Ranieri Franca, Rubini Paola
- 6 — Proprietà Ughi Alberto, Ughi Andrea, Ughi Franco
- 7 — Proprietà Sansoni Renzo
- 8 — Proprietà Mordenti Leonardo
- 9 — Proprietà Sansoni Aditeo
- 10 — Proprietà Mordenti Graziella
- 11 — Proprietà Sansoni Renzo, Sansoni Aditeo

PIANO PROGRAMMAZIONE ESTRATTIVA E DI SISTEMAZIONE

PROPRIETA'	FOGLIO	P.LLA	SETTORE IN ESTRAZIONE N°	SETTORE IN SISTEMAZIONE N°	ANNI
F.M.L. s.r.l.	248	117	I	0	I
	"	198			
S.G.S. s.r.l. e SA.PI.FO. s.r.l.	248	112			
	"	119			
	"	120			
	"	122			
	"	123			
F.M.L. s.r.l.	248	116	II	I	I
	"	117			
	"	198			
F.M.L. s.r.l.	248	116	III	II	I
	"	117			
	"	198			
S.G.S. s.r.l. e SA.PI.FO. s.r.l.	248	112			
	"	123			
Ranieri Franca,Rubini Paola	248	128			
	"	129			
	"	130			
F.M.L. s.r.l.	248	116	IV	III	I
	"	117			
S.G.S. s.r.l. e SA.PI.FO. s.r.l.	248	93			
	"	123			
Ranieri Franca,Rubini Paola	248	128			
	"	129			
	"	130			
Ughi Alberto, Ughi Andrea, Ughi Franco	248	41			
F.M.L. s.r.l.	248	116	V	IV	I
	"	117			
	"	197			
	"	198			
S.G.S. s.r.l. e SA.PI.FO. s.r.l.	248	9			
	"	112			
	"	119			
	"	120			
	"	121			
F.M.L. s.r.l.	248	117	VI	V	I
	"	118			
	"	197			
	"	198			
S.G.S. s.r.l. e SA.PI.FO. s.r.l.	248	9			
	"	119			
	"	120			
	"	121			
F.M.L. s.r.l.	248	118	VII	VI	I
	"	197			
	"	198			
S.G.S. s.r.l. e SA.PI.FO. s.r.l.	248	9			
	"	119			
	"	120			
	"	121			
F.M.L. s.r.l.	248	118	VIII	VII	I
	"	197			
	"	198			
	"	199			
	"	200			
Selli Serlio, Selli Arrigo, Fabbri Liliana	235	43	IX	VIII	I
	"	1097			
Selli Serlio, Selli Arrigo, Fabbri Liliana	235	43	X	IX	I
	"	390			
	"	1097		X	I

PIANO PROGRAMMAZIONE ESTRATTIVA E DI SISTEMAZIONE

PROPRIETA'	FOGLIO	P.LLA	SETTORE IN ESTRAZIONE N°	SETTORE IN SISTEMAZIONE N°	ANNI
Ciocca Antonio, Ciocca Salvatore, Maglieri Maria	235	48	I	0	I
	"	395			
	"	396			
	248	8			
Tedaldi Argia Maria	248	97			
Ciocca Antonio, Ciocca Salvatore, Maglieri Maria	235	48	II	I	I
	"	49			
	"	50			
	"	395			
	"	396			
	"	399			
	248	8			
Tedaldi Argia Maria	248	97			
Ciocca Antonio, Ciocca Salvatore, Maglieri Maria	248	8	III	II	I
	235	49			
	"	395			
	"	396			
	"	399			
Tedaldi Argia Maria	248	97			
Ciocca Antonio, Ciocca Salvatore, Maglieri Maria	248	8	IV	III	I
	235	395			
	"	396			
	"	399			
Tedaldi Argia Maria	248	97			
Ciocca Antonio, Ciocca Salvatore, Maglieri Maria	235	48	V	IV	I
	"	395			
	"	396			
	248	8			
Tedaldi Argia Maria	248	97			
Ciocca Antonio, Ciocca Salvatore, Maglieri Maria	235	395	VI	V	I
	"	396			
Tedaldi Argia Maria	248	97			
Ciocca Antonio, Ciocca Salvatore, Maglieri Maria	235	395	VII	VI	I
	"	396			
Tedaldi Argia Maria	248	97	VIII	VII	I
Tedaldi Argia Maria	248	97	IX	VIII	I
Ciocca Antonio, Ciocca Salvatore, Maglieri Maria	235	395	X	IX	I
	"	396			
Tedaldi Argia Maria	248	97			
				X	I

PIANO PROGRAMMAZIONE ESTRATTIVA E DI SISTEMAZIONE

PROPRIETA'	FOGLIO	P.LLA	SETTORE IN ESTRAZIONE N°	SETTORE IN SISTEMAZIONE N°	ANNI
Sansoni Renzo	236	26	I	0	I
Mordenti Leo	236	72			
Mordenti Graziella	236	73			
Sansoni Renzo	236	26	II	I	I
	"	154			
	"	155			
	"	156			
Mordenti Leo	236	72			
Mordenti Graziella	236	73			
Sansoni Renzo	236	153	III	II	I
	"	154			
	"	156			
Sansoni Renzo	236	153	IV	III	I
	"	154			
	"	156			
Sansoni Renzo	236	153	V	IV	I
	"	154			
	"	156			
Sansoni Renzo	236	153	VI	V	I
	"	154			
Sansoni Renzo	236	153	VII	VI	I
	"	154			
Sansoni Renzo	236	153	VIII	VII	I
	"	154			
Sansoni Renzo	236	153	IX	VIII	I
	"	154			
Sansoni Renzo	236	26	X	IX	I
	"	154			
	"	165			
	"	598			
Sansoni Renzo	236	154	XI	X	I
	"	165			
	"	598			
Mordenti Leo	236	191			
Sansoni Aditeo	236	166			
Sansoni Renzo	236	154	XII	XI	I
Mordenti Leo	236	191			
	"	192			
Sansoni Renzo	236	154	XIII	XII	I
Mordenti Leo	236	191			
	"	192			
Sansoni Renzo	236	154	XIV	XIII	I
	"	155			
	"	157			
Mordenti Leo	236	191			
Sansoni Renzo	236	157	XV	XIV	I
Mordenti Leo	236	191			
	"	192			
				XV	I